

Управление Федеральной службы государственной регистрации, кадастра и картографии по Волгоградской области  
полное наименование органа регистрации прав

Выписка из Единого государственного реестра недвижимости об основных характеристиках и зарегистрированных правах на объект недвижимости

Сведения об основных характеристиках объекта недвижимости

В Единый государственный реестр недвижимости внесены следующие сведения:

Раздел 1 Лист 1

Земельный участок	
вид объекта недвижимости	
Лист №1 Раздел 1	Всего листов раздела 1: 1
Всего разделов: 3	Всего листов выписки: 4
13 декабря 2018г.	
Кадастровый номер:	34:36:000008:407
Номер кадастрового квартала:	34:36:000008
Дата присвоения кадастрового номера:	09.10.2007
Ранее присвоенный государственный учетный номер:	данные отсутствуют
Адрес (местоположение):	Местоположение установлено относительно ориентира, расположенного в границах участка. Ориентир - здание детского сада. Почтовый адрес ориентира: Волгоградская область, г. Камышин, ул. Некрасова.
Площадь, м2:	10328
Кадастровая стоимость, руб:	36407129.52
Кадастровые номера расположенных в пределах земельного участка объектов недвижимости:	34:36:000008:10374, 34:36:000008:9316
Категория земель:	Земли населенных пунктов
Виды разрешенного использования:	земли детских дошкольных учреждений
Статус записи об объекте недвижимости:	Сведения об объекте недвижимости имеют статус "актуальные, ранее учтенные"
Особые отметки:	данные отсутствуют
Получатель выписки:	Киреева Любовь Гавриловна (представитель заявителя), Заявитель: Муниципальное бюджетное дошкольное образовательное учреждение детский сад № 36 городского округа-город Камышин, ИНН: 3436106515



<b>ГЛАВНЫЙ СПЕЦИАЛИСТ ЭКСПЕРТ</b>	подпись	<b>АСТАФЬЕВ Ю.Ю</b>
полное наименование должности		инициалы, фамилия

Выписка из Единого государственного реестра недвижимости об основных характеристиках и зарегистрированных правах на объект недвижимости

Сведения о зарегистрированных правах

Земельный участок			
вид объекта недвижимости			
Лист №1 Раздел 2	Всего листов раздела 2: 2	Всего разделов: 3	Всего листов выписки: 4
13 декабря 2018г.			
Кадастровый номер:		34:36:000008:407	

1	Правообладатель (правообладатели):	1.1	Муниципальное бюджетное дошкольное образовательное учреждение детский сад № 36 городского округа-город Камышин, ИНН: 3436106515, ОГРН: 1023404970742, контактная информация: Россия, Волгоградская область, город Камышин, улица Некрасова, дом 31"а"
2	Вид, номер и дата государственной регистрации права:	2.1	Постоянное (бессрочное) пользование 34-34-04/002/2010-455 26.07.2010 00:00:00
3	Документы-основания	3.1	Постановление Администрации городского округа-город Камышин Волгоградской области, № 1454-п, Выдан 29.06.2010
4	Ограничение прав и обременение объекта недвижимости:	не зарегистрировано	
1	Правообладатель (правообладатели):	1.2	Городской округ-город Камышин Волгоградской области
2	Вид, номер и дата государственной регистрации права:	2.2	Собственность 34-34-04/064/2007-435 11.12.2007 00:00:00
3	Документы-основания	3.2	Решение Городской Думы г. Камышина Волгоградской области, № 66, Выдан 28.07.2005  Постановление Главы городского округа-город Камышин Волгоградской области, № 524-п, Выдан 03.04.2007  Решение Малого Совета Камышинского городского Совета народных депутатов Волгоградской области, № 5/31, Выдан 17.03.1992
4	Ограничение прав и обременение объекта недвижимости:	не зарегистрировано	



<b>ГЛАВНЫЙ СПЕЦИАЛИСТ ЭКСПЕРТ</b>		<b>АСТАФЬЕВ Ю.Ю.</b>
полное наименование должности	подпись	инициалы, фамилия



Земельный участок  
вид объекта недвижимости

Лист №2 Раздел 2      \* Всего листов раздела 2: 2      Всего разделов: 3      Всего листов выписки: 4

13 декабря 2018г.

Кадастровый номер: 34:36:000008:407

5	Сведения о наличии решения об изъятии объекта недвижимости для государственных и муниципальных нужд:	данные отсутствуют
6	Сведения об осуществлении государственной регистрации сделки, права, ограничения права без необходимого в силу закона согласия третьего лица, органа:	данные отсутствуют




**ГЛАВНЫЙ СПЕЦИАЛИСТ ЭКСПЕРТ**      **АСТАФЬЕВ Ю. Ю.**  
полное наименование должности      инициалы, фамилия

Выписка из Единого государственного реестра недвижимости об основных характеристиках и зарегистрированных правах на объект недвижимости  
 Описание местоположения земельного участка

Земельный участок			
вид объекта недвижимости			
Лист №1 Раздел 3	Всего листов раздела 3: 1	Всего разделов: 3	Всего листов выписки: 4
13 декабря 2018г.			
Кадастровый номер:		34:36:000008:407	

План (чертеж, схема) земельного участка

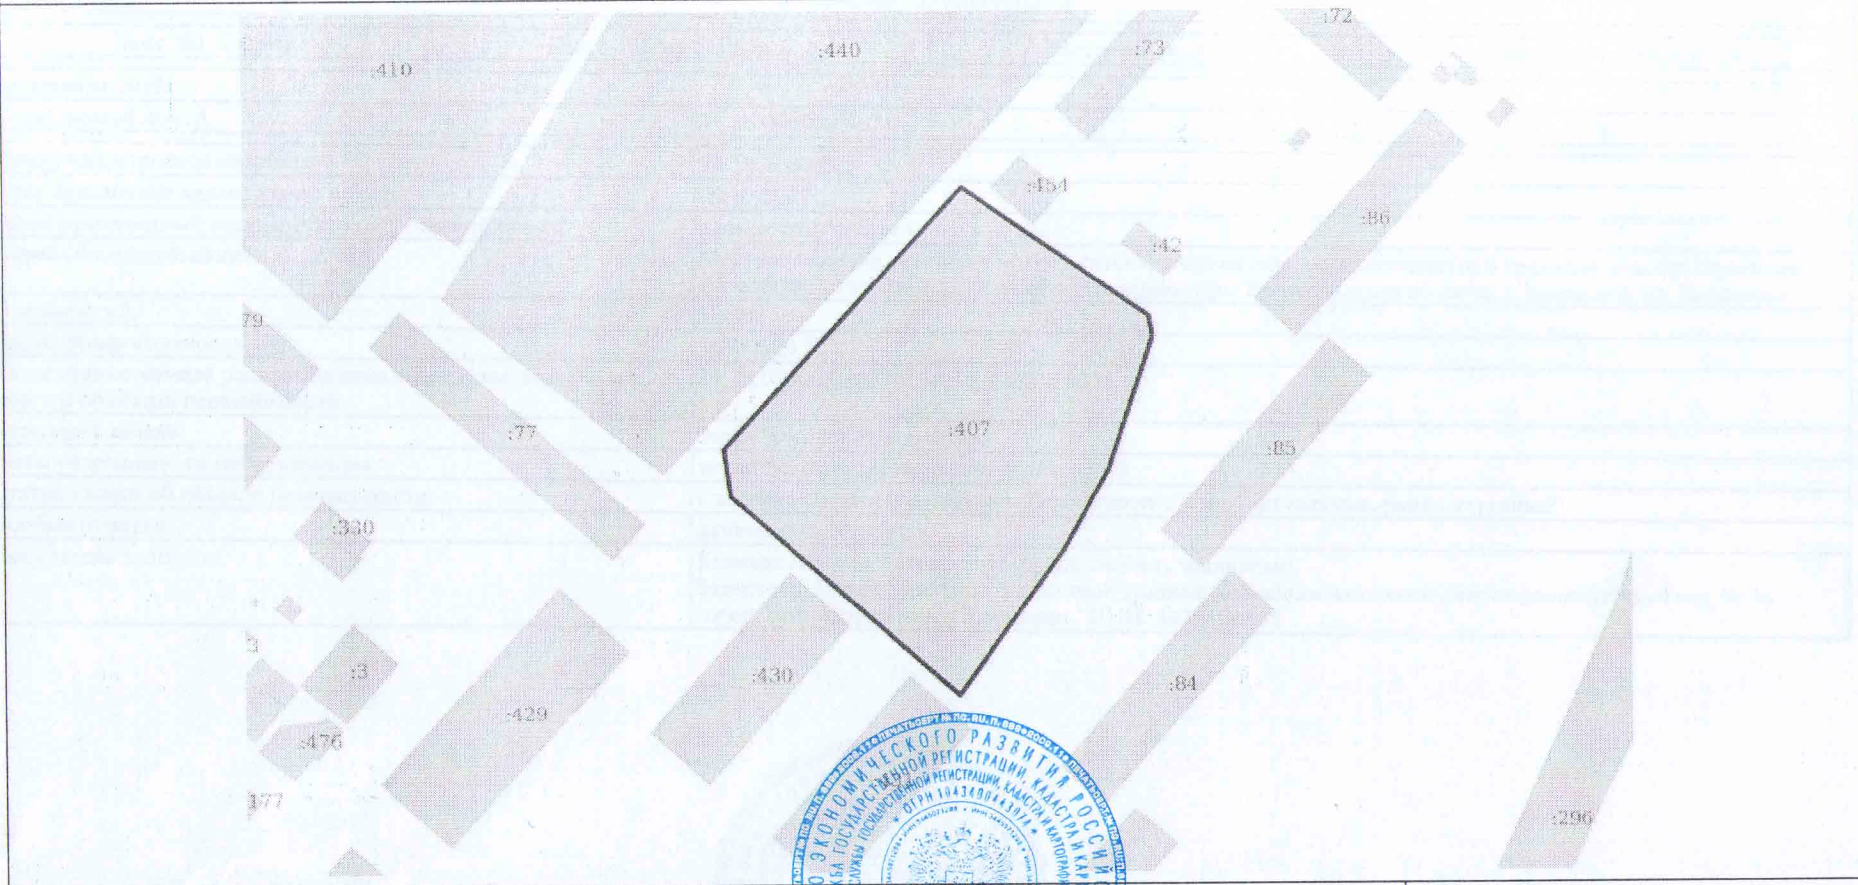

Масштаб 1:2000      Условные обозначения:

ГЛАВНЫЙ СПЕЦИАЛИСТ ЭКСПЕРТ		АСТАФЬЕВ Ю.Ю.	
полное наименование должности	подпись	инициалы, фамилия	

